


UNITÀ IMMOBILIARE 5
UI 5

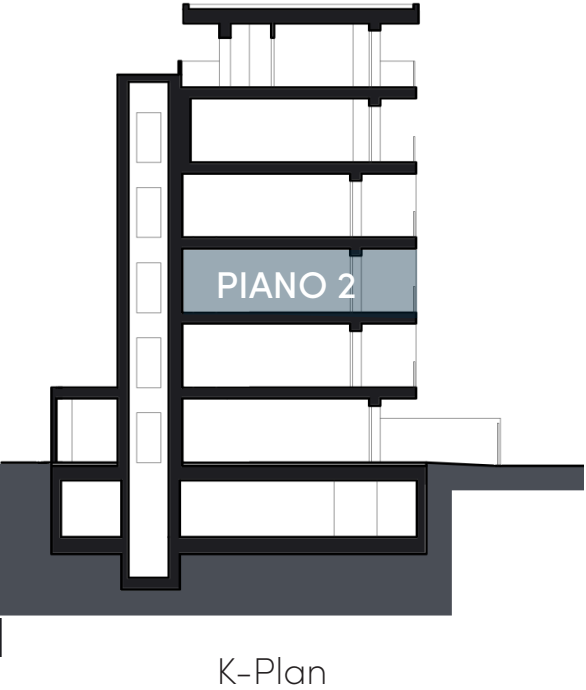


K-Plan

Dati e superfici:

Superficie appartamento	67.75	mq
Balconi	12.17	mq
Logge	2.49	mq

- 1 zona giorno con cucina
- 1 Camera matrimoniale
- 1 Camera doppia
- 2 Bagni
- 2 Balconi

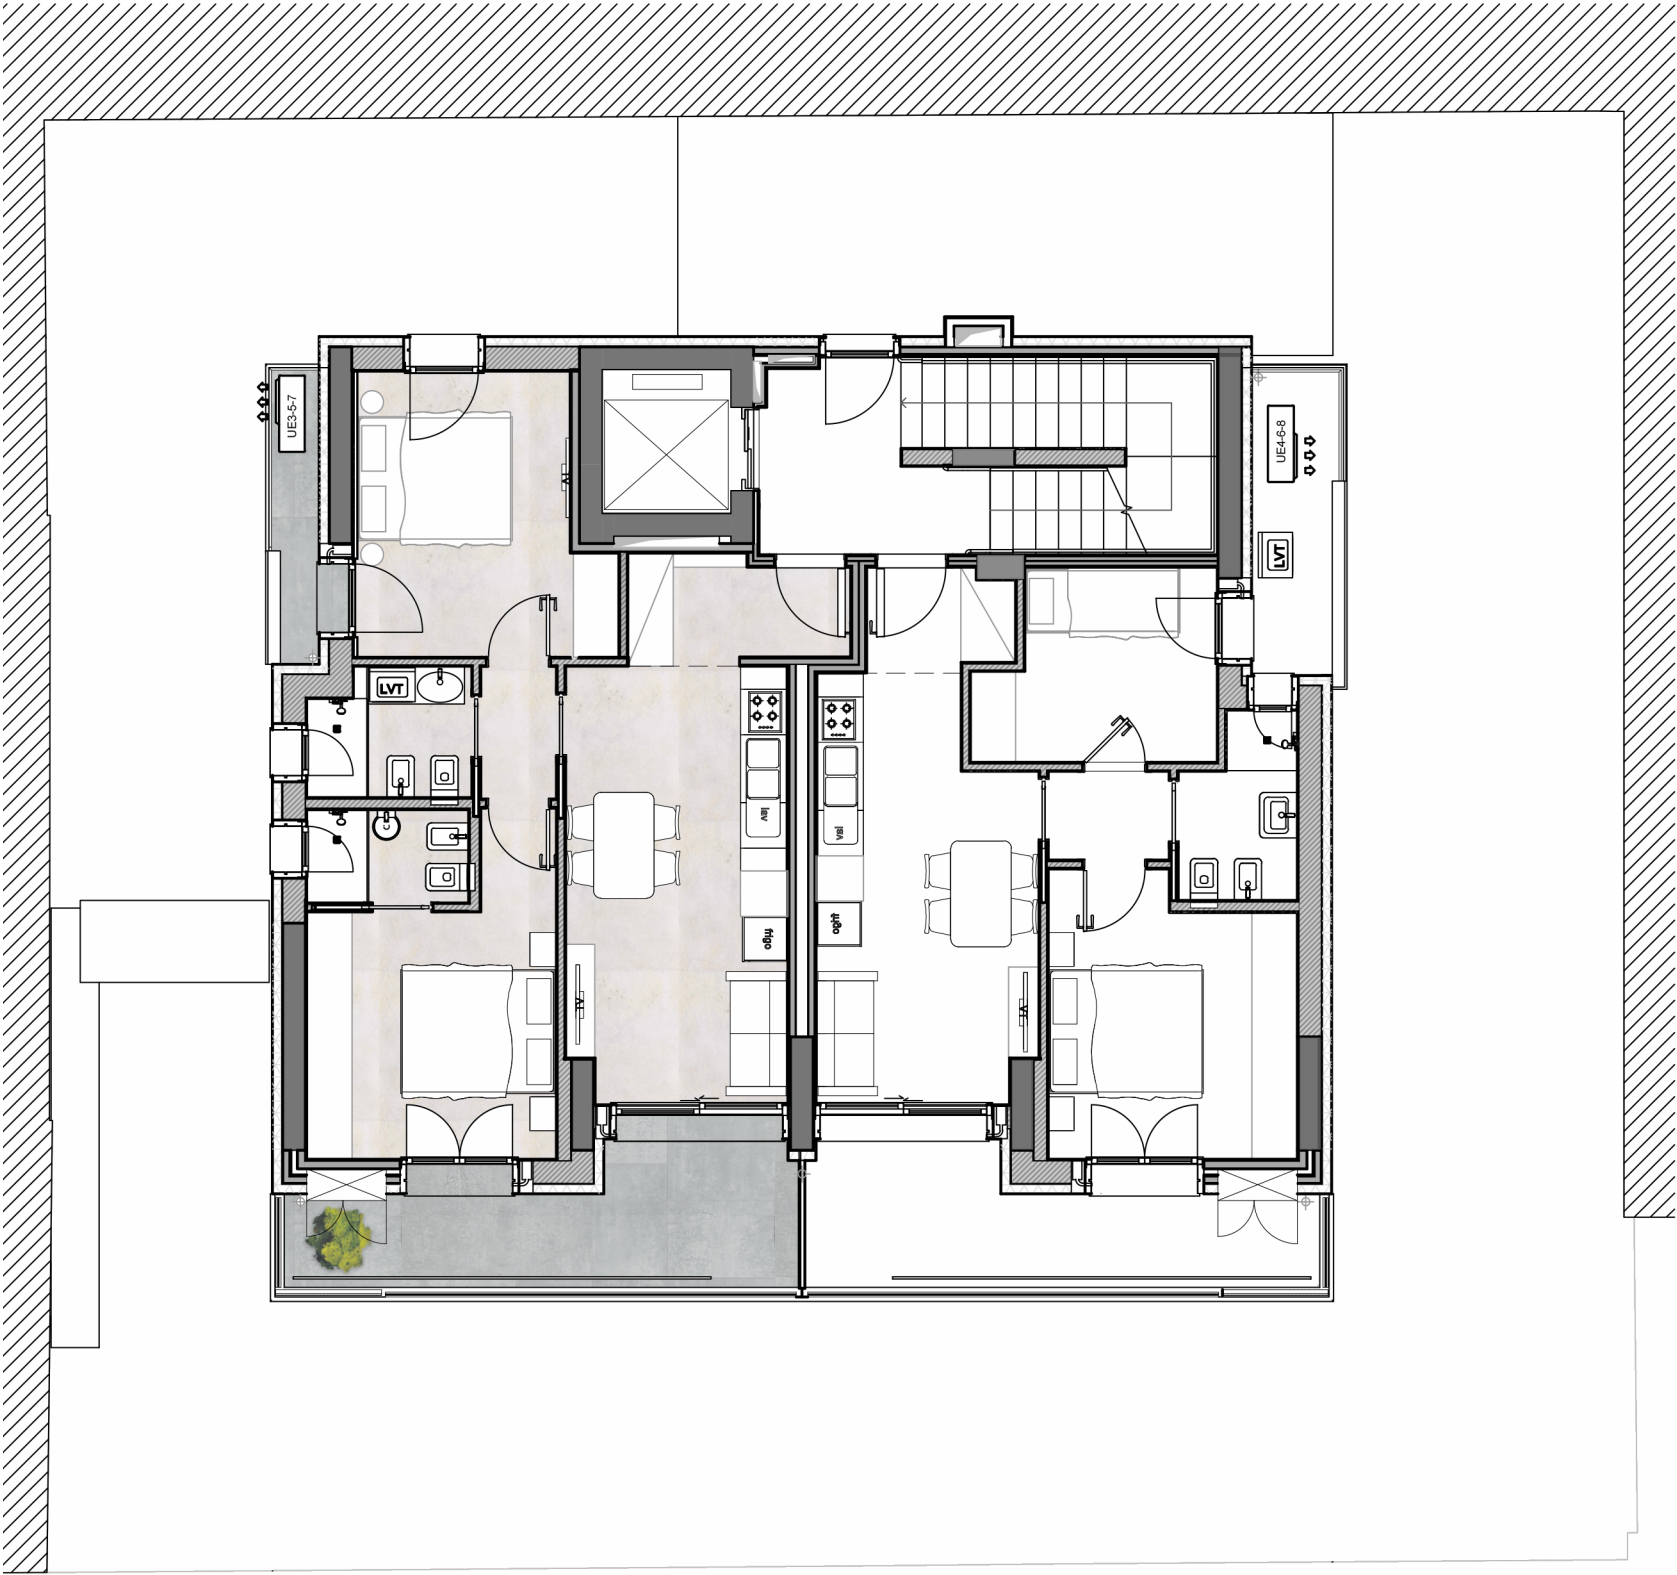

Pianta piano secondo
Scala 1:100

